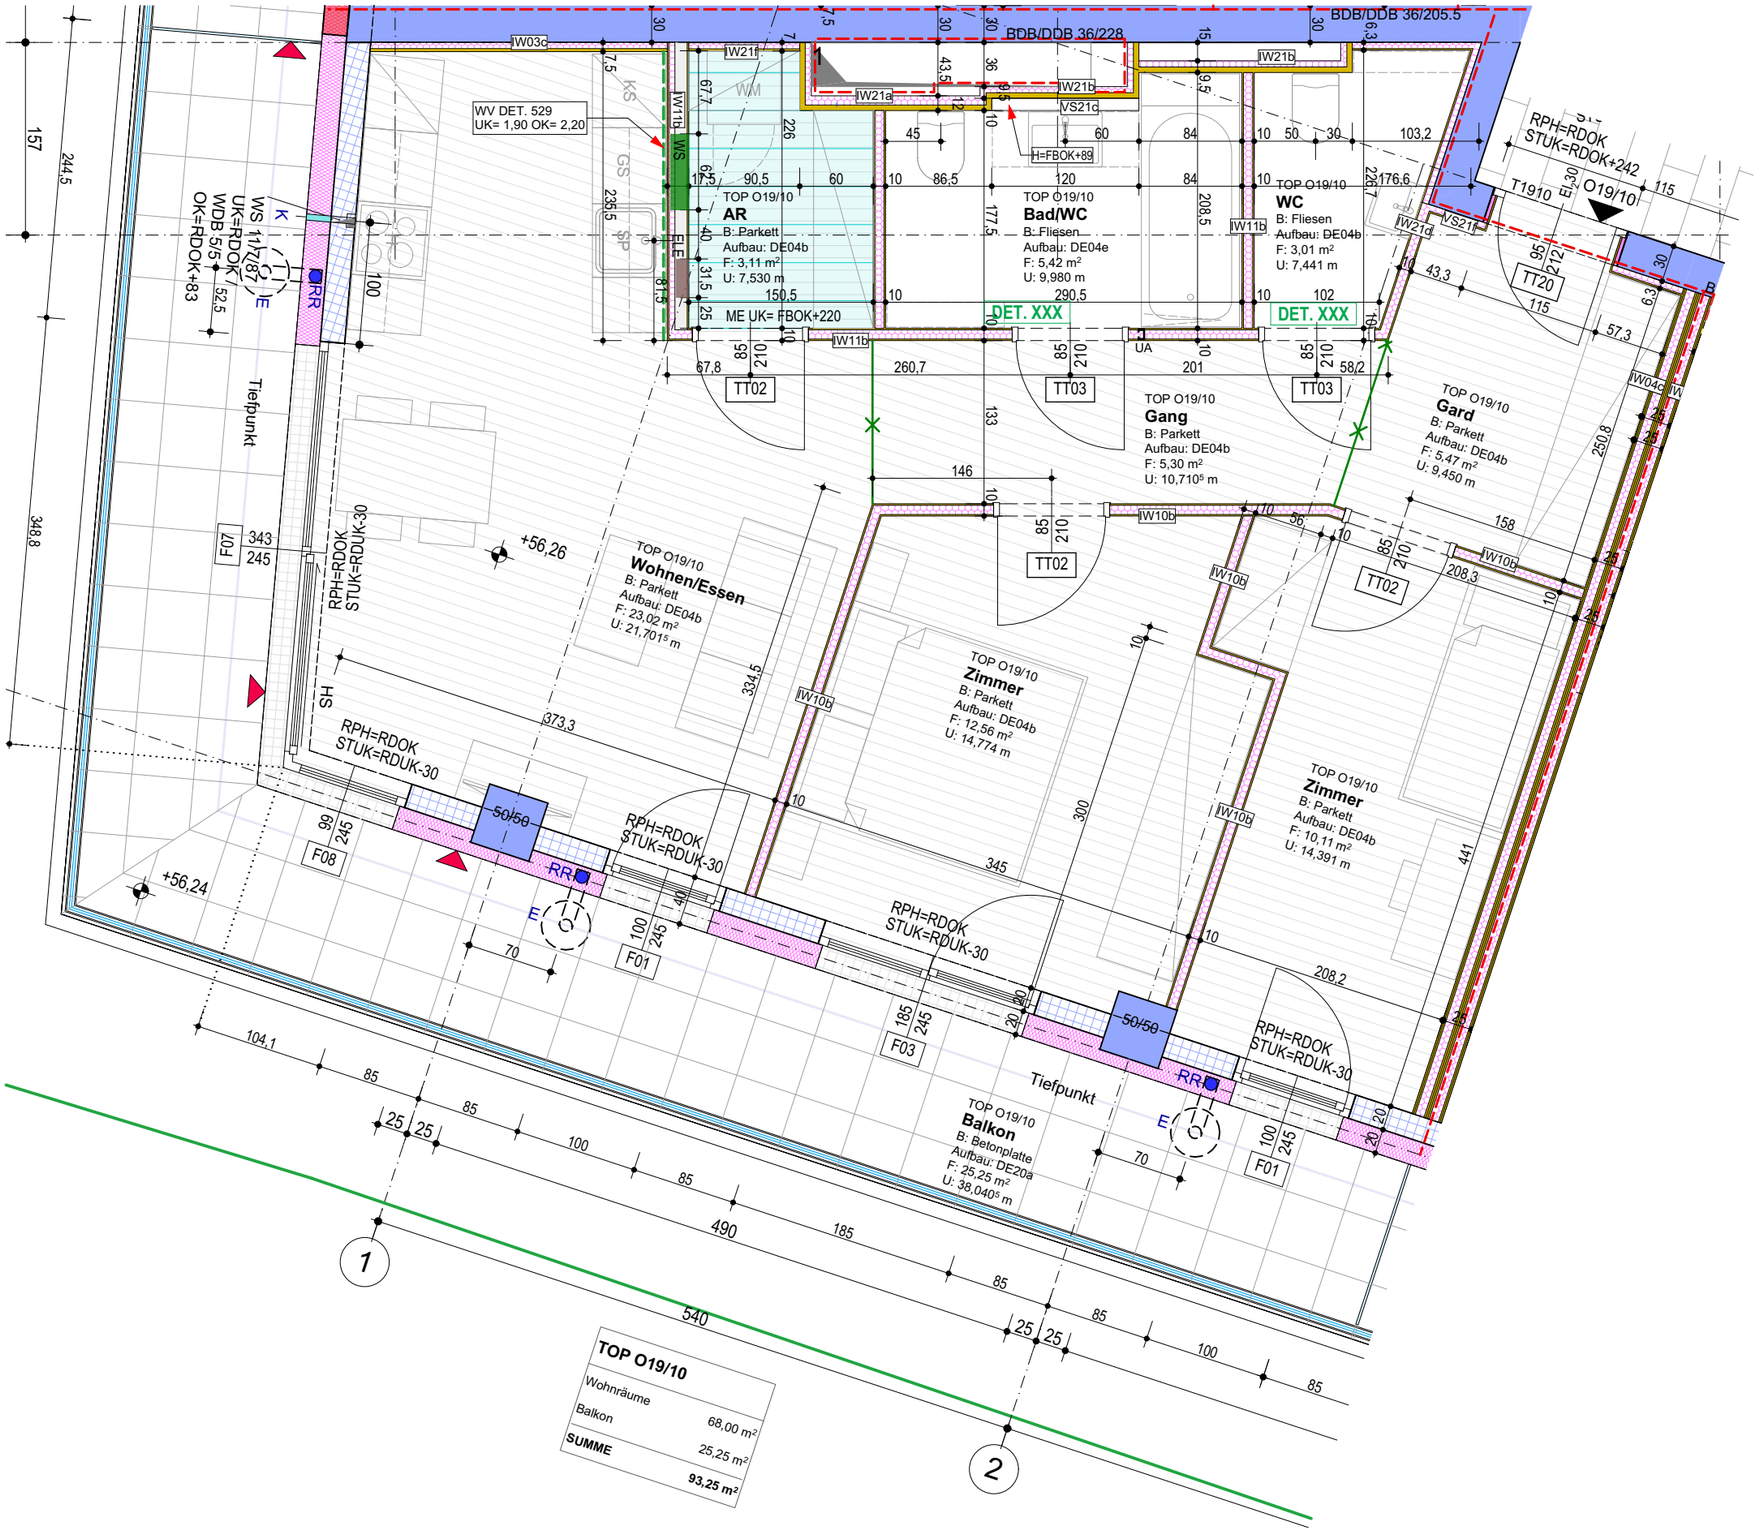

BRUCKNER TOWER

TOP 19.10
BA

BAUPLANAUSZUG
05.02.2020

SCHEMATISCHE
DARSTELLUNG DER
EINRICHTUNG

0M 1M 2M

PLANAUSZUG
VORABZUG
BAUPLAN, M=1:50
Stand 29.10.2018

architekten
ZELLINGER
GUNHOLD
+ PARTNER