




BRUCKNER TOWER

TOP 28.03 BA1


Bauplanauszug
08.06.2020

- KÜHLDECKE
- GLATTE GIPSDECKE
- GELOCHTE GIPSDECKE
- METALLDECKE

TOP O28/03	
Wohnräume	116,74 m ²
Balkon	30,31 m ²
SUMME	147,05 m²

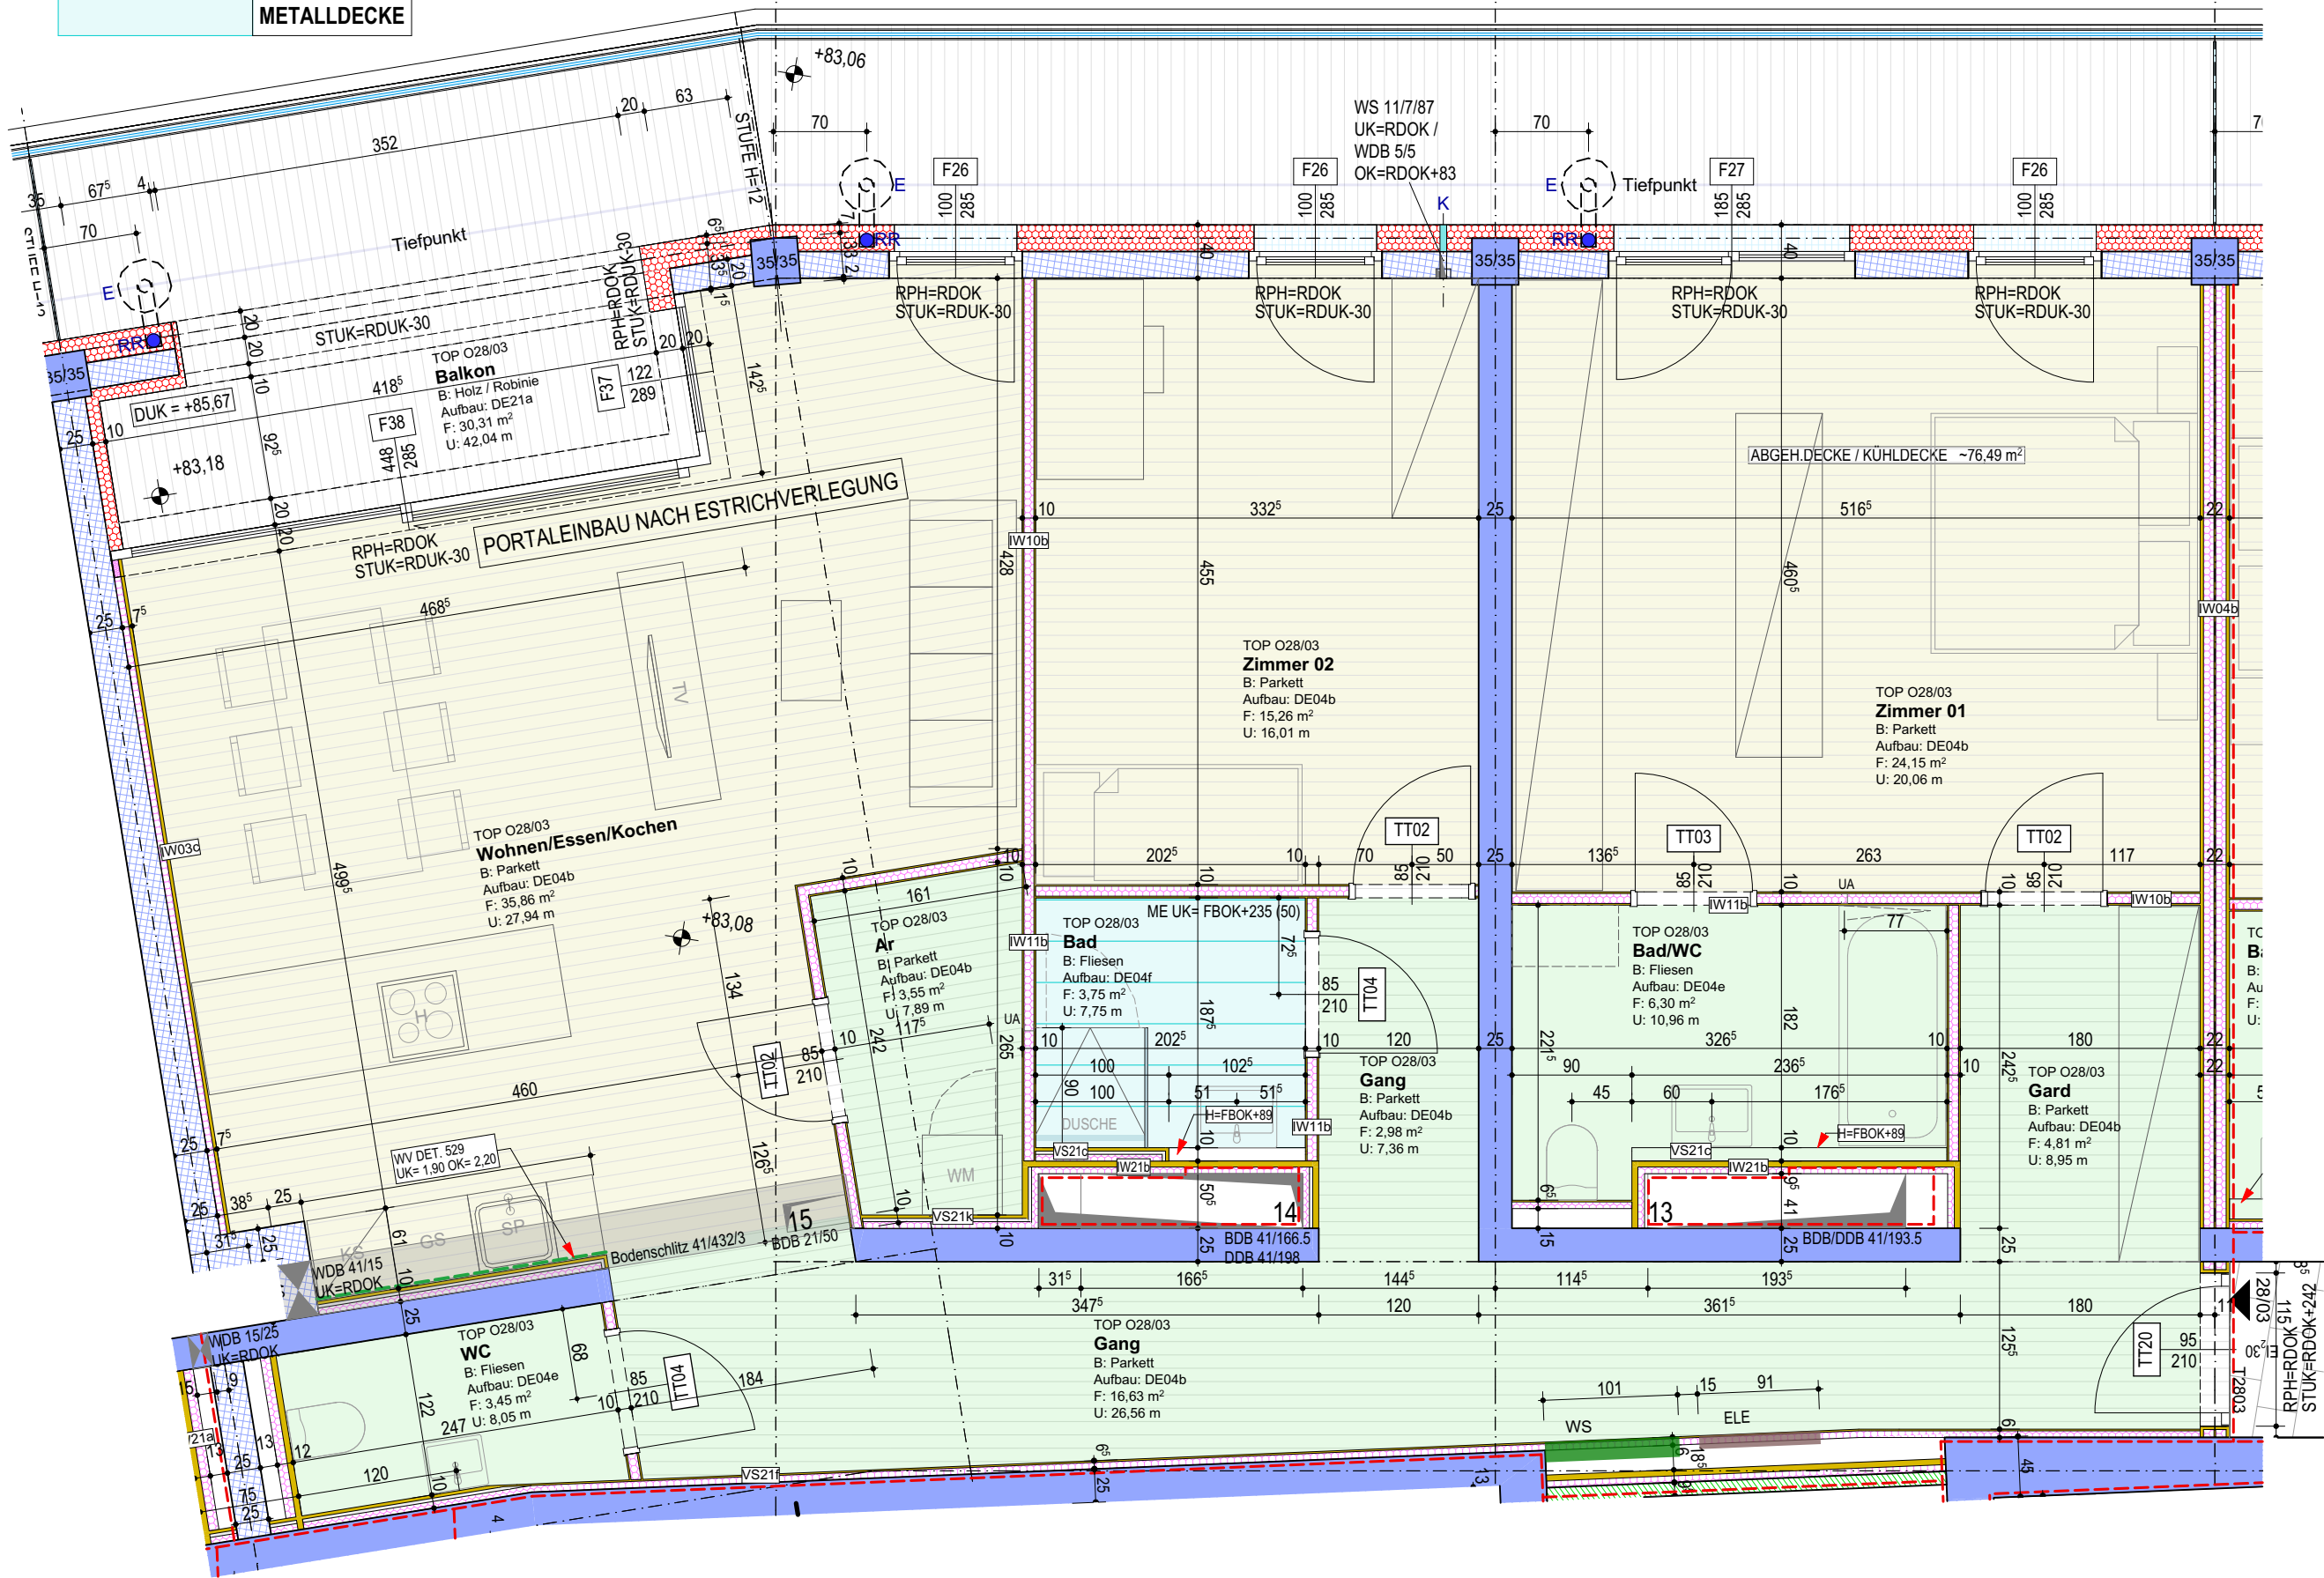

SCHEMATISCHE
DARSTELLUNG DER
EINRICHTUNG

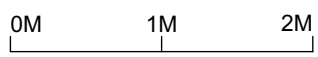

PLANAUSZUG
VORABZUG
BAUPLAN, M=1:50
Stand 29.10.2018

architekten

**ZELLINGER
GÜNHOLD
+ PARTNER**